
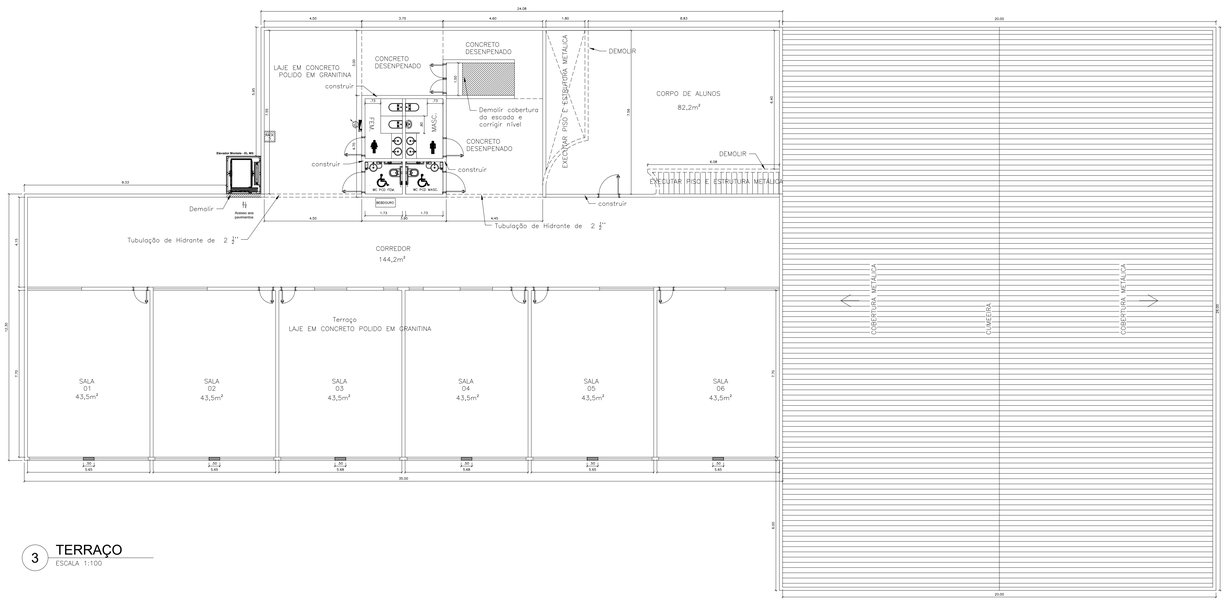


3 **TERRAÇO**
ESCALA 1:100

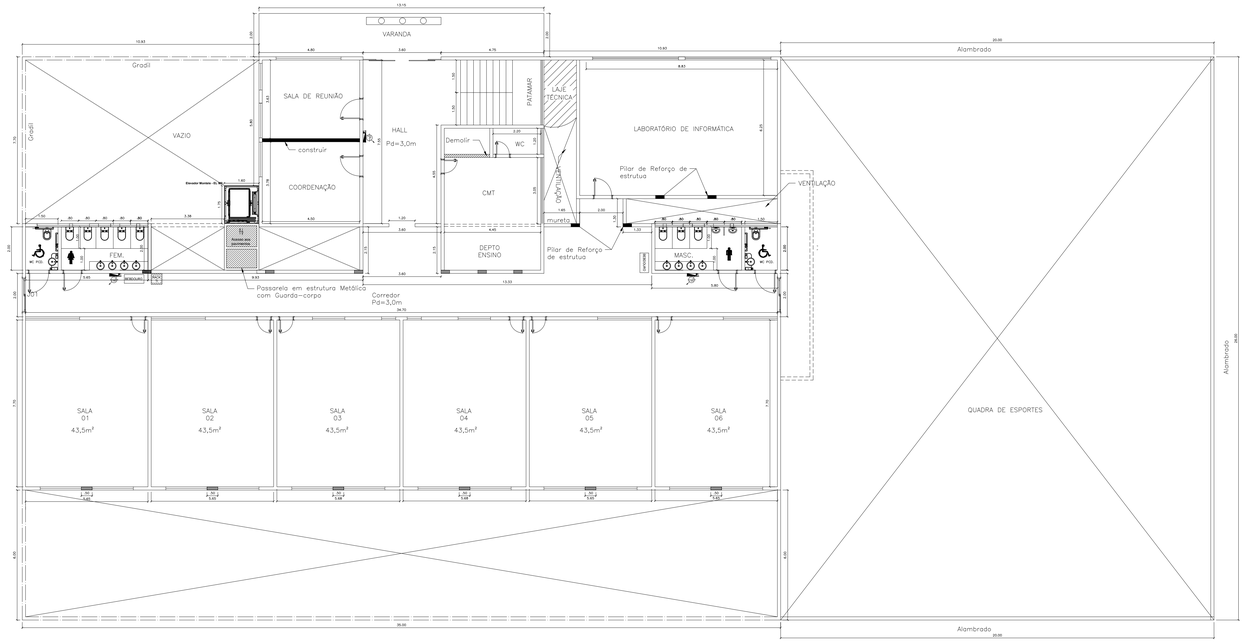

2 **1º PAVIMENTO**
ESCALA 1:100

LEGENDA DE REFORMA

- EXISTENTE
- DEMOLIR
- CONSTRUIR

SOBRADINHO – DF

ENDERECO: QUADRA 06 LT ESPECIAL –4 – SOBRADINHO/DF

PROPRIETARIO: UNID. 03 – CMDP II

AUTOR DO PROJETO: ENGENHEIRO CIVIL JUAREZ DANTAS – CREA 28362/D – DF

RESPONSAVEL TECNICO:

PROPRIETARIO

ENGENHEIRO CIVIL JUAREZ DANTAS CREA nº 28362/D–DF

RESP. TÉCNICO

PROJETO DE REFORMA

ARQ	ESCOLAR	PRANCHA Nº:
	Conteúdo: 1º PAVIMENTO E TERRAÇO	02/02
	17/09/2026 INDICADA	
	DATA ESCALA DESENHO	