

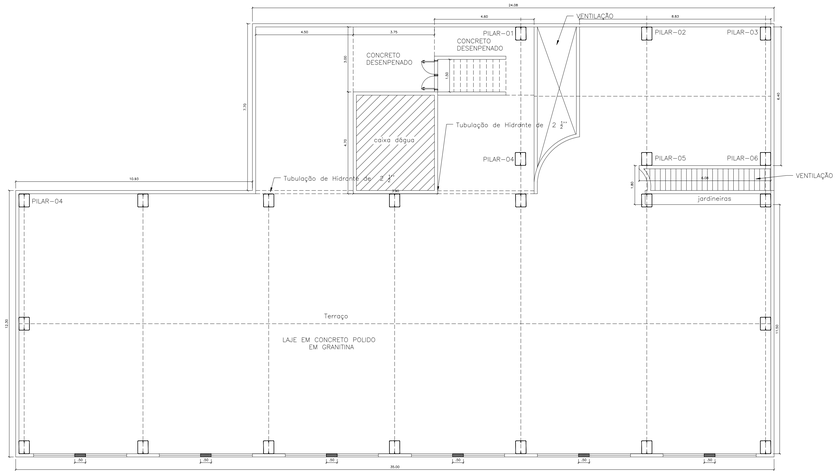



1 LANÇAMENT DOS PILARES COBERTURA METÁLICA
ESCALA 1:100

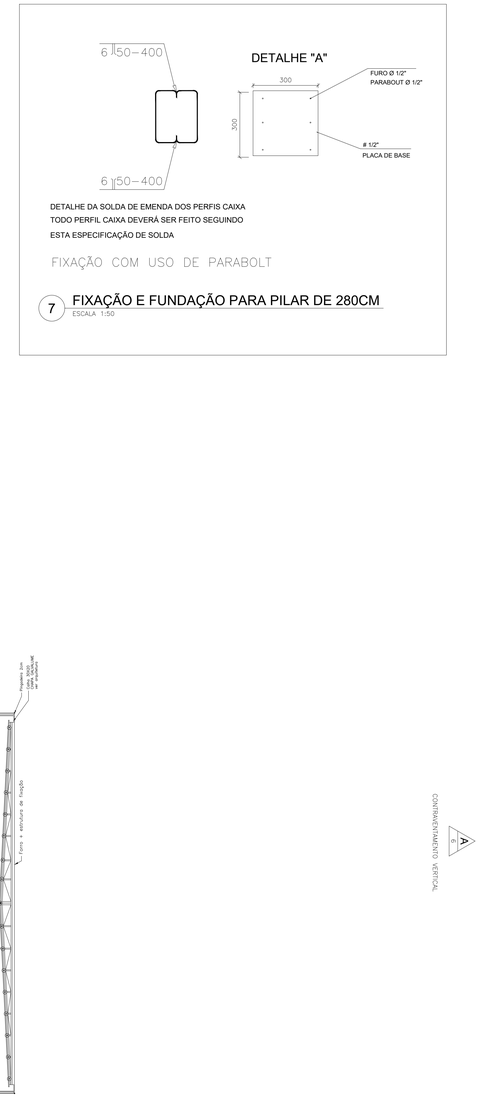


7 FIXAÇÃO E FUNDAÇÃO PARA PILAR DE 280CM
ESCALA 1:50

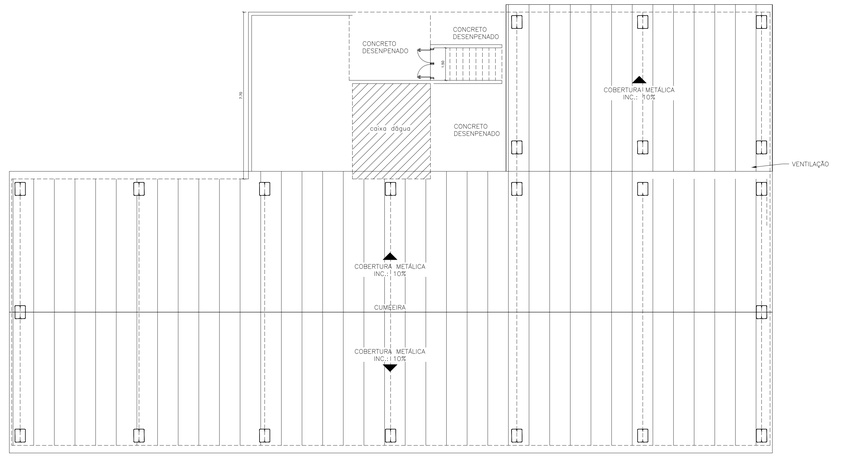


4 COBERTURA
ESCALA 1:100

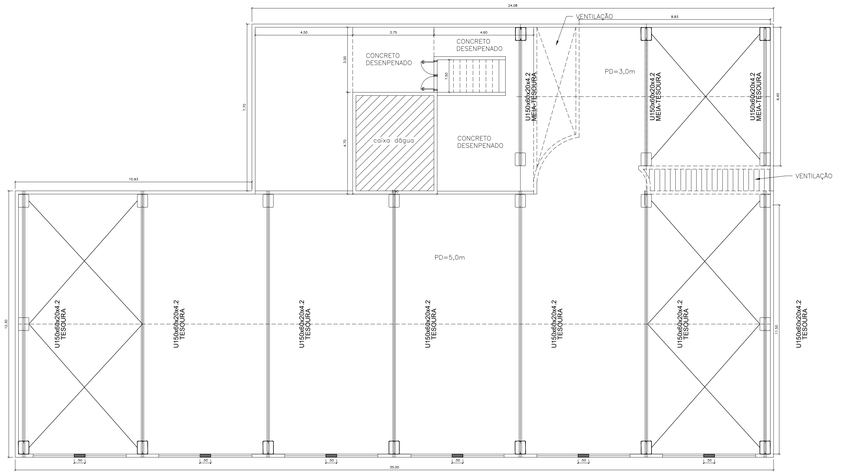


5 CONTRAVENTAMENTOS - HORIZONTAL
ESCALA 1:100

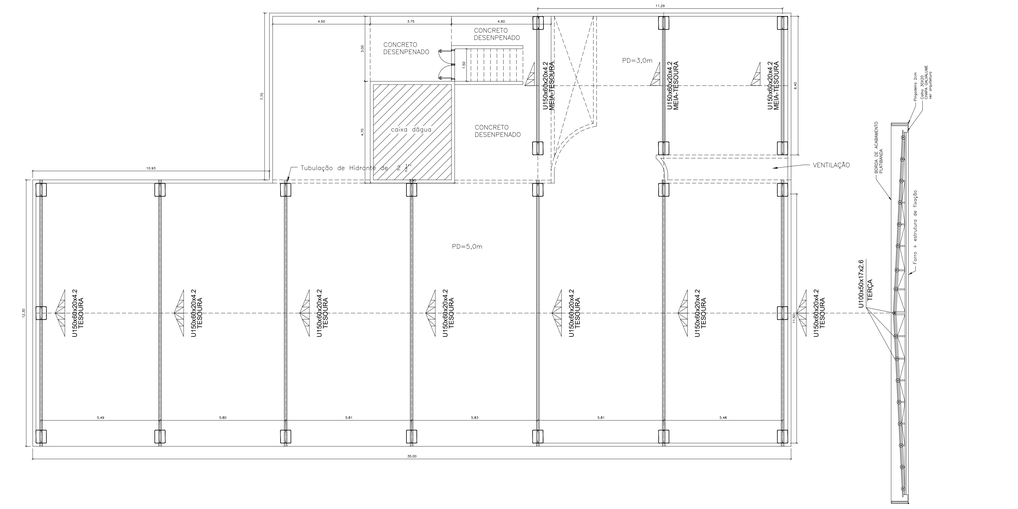

2 TESOURAS
ESCALA 1:100

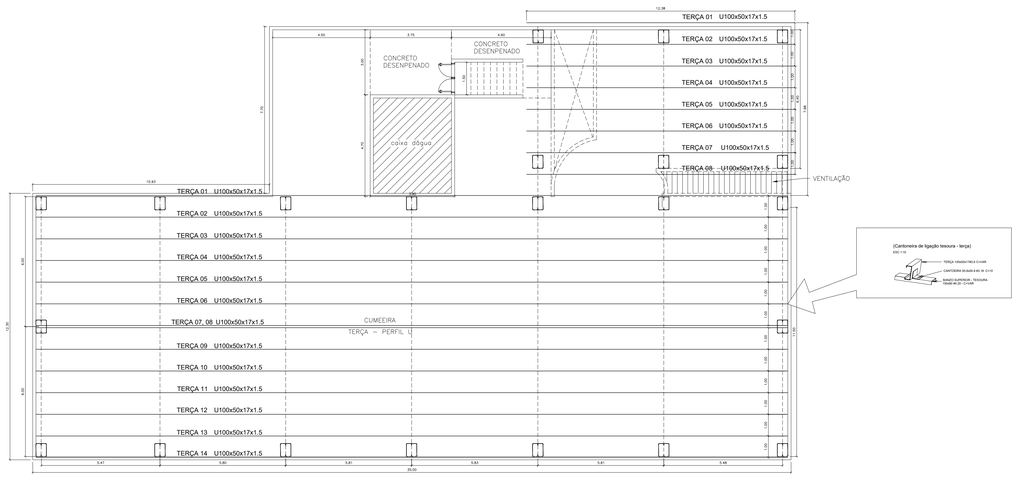

3 TERÇAS
ESCALA 1:100

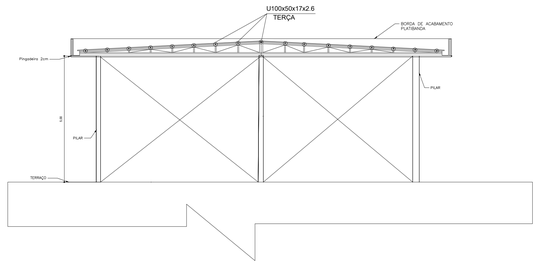

6 CONTRAVENTAMENTOS - VERTICAL
ESCALA 1:100

SOBRADINHO – DF

ENDEREÇO: QUADRA 06 LT ESPECIAL –4 – SOBRADINHO/DF

PROPRIETÁRIO: UNID. 03 – CMDP II

AUTOR DO PROJETO: ENGENHEIRO CIVIL JUAREZ DANTAS – CREA 28362/D – DF

RESPONSAVEL TECNICO:

PROPRIETARIO

ENGENHEIRO CIVIL JUAREZ DANTAS CREA nº 28362/D–DF

RESP. TÉCNICO

PROJETO DE ESTRUTURA METÁLICA

ESCOLAR

PRANCHA Nº:

MET

Conteúdo: COBERTURA, PILARES, TESOURAS E TERÇAS

01/01

DATA	ESCALA	DESENHO		
21/09/2026	INDICADA			