



2 TÉRREO
ESCALA 1:100

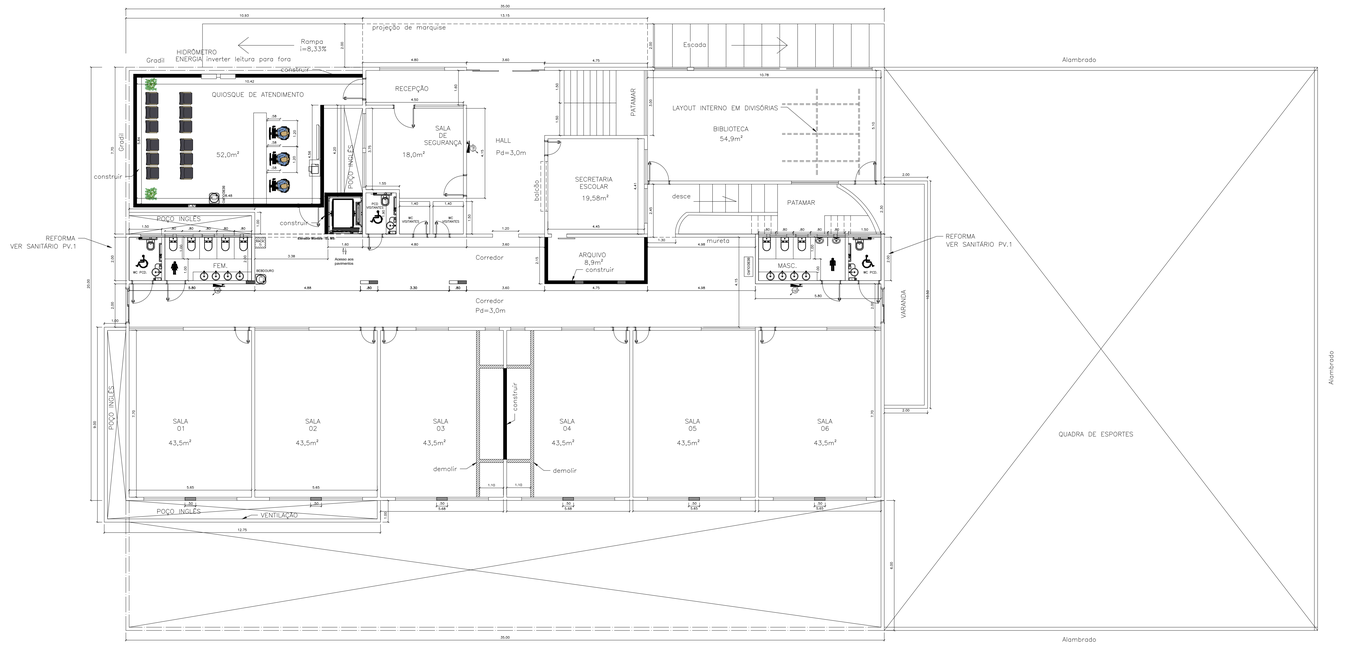

1 SUBSOLO
ESCALA 1:100

MODELO DO ELEVADOR

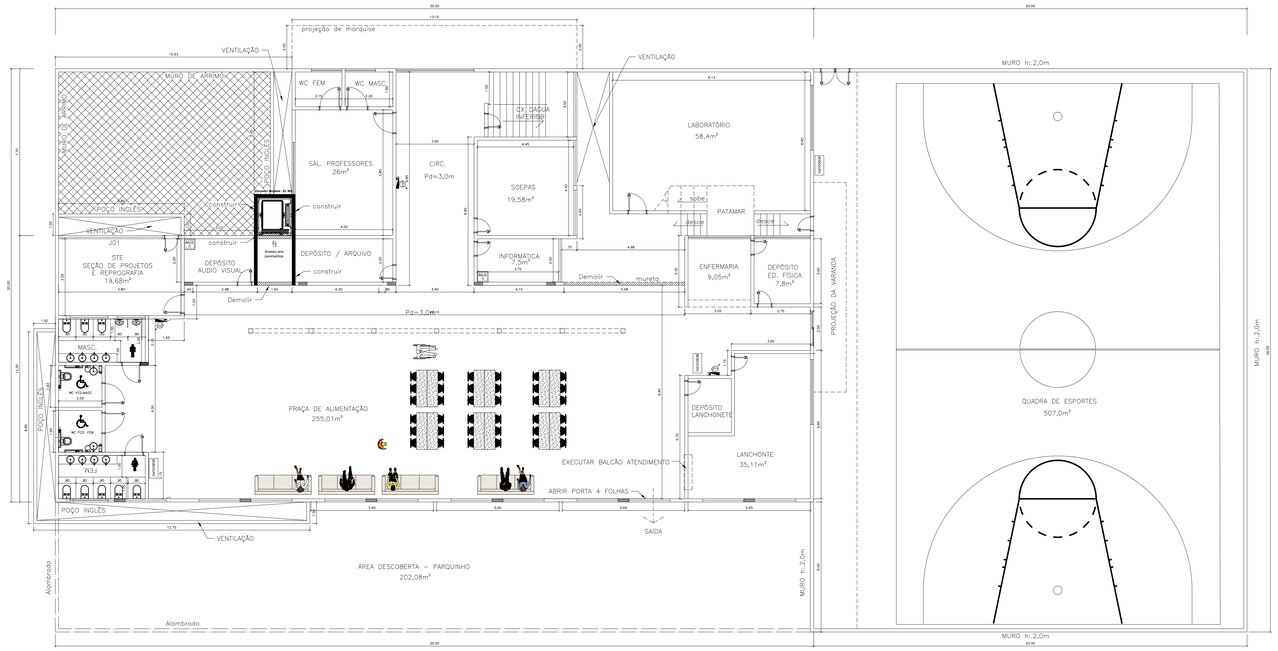

Vaga/ano Nom Vel.: Elevador de Passageiros para Pne 13L 08 Lig Lateral Cab 2023

Elevador Modelo: 13L 080

LEGENDA DE REFORMA

EXISTENTE

DEMOLIR

CONSTRUIR

SOBRADINHO – DF

ENDEREÇO: QUADRA 06 LT ESPECIAL –4 – SOBRADINHO/DF

PROPRIETÁRIO: UNID. 03 – CMDP II

AUTOR DO PROJETO: ENGENHEIRO CIVIL JUAREZ DANTAS – CREA 28362/D – DF

RESPONSAVEL TECNICO:

PROPRIETARIO

ENGENHEIRO CIVIL JUAREZ DANTAS CREA nº 28362/D–DF

RESP. TÉCNICO

PROJETO REFORMA

ARQ	ESCOLAR	PRANCHA Nº:
	Conteúdo: SUBSOLO E TÉRREO	01/02
	17/09/2026 INDICADA	
	DATA ESCALA DESENHO	